



CORTE ARQUITECTÓNICO A-A'
Escala: 1:75

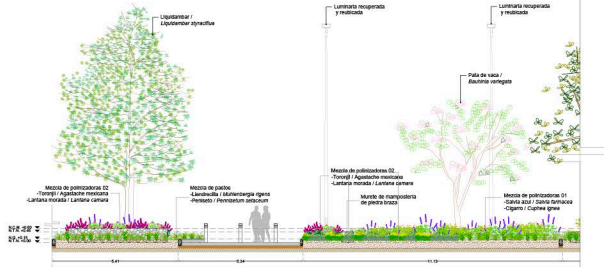

CORTE ARQUITECTÓNICO B-B'1
Escala: 1:75

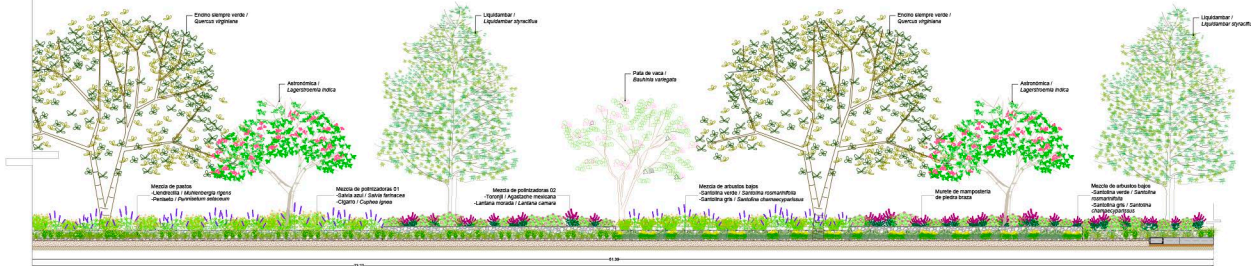

CORTE ARQUITECTÓNICO B-B'2
Escala: 1:75